
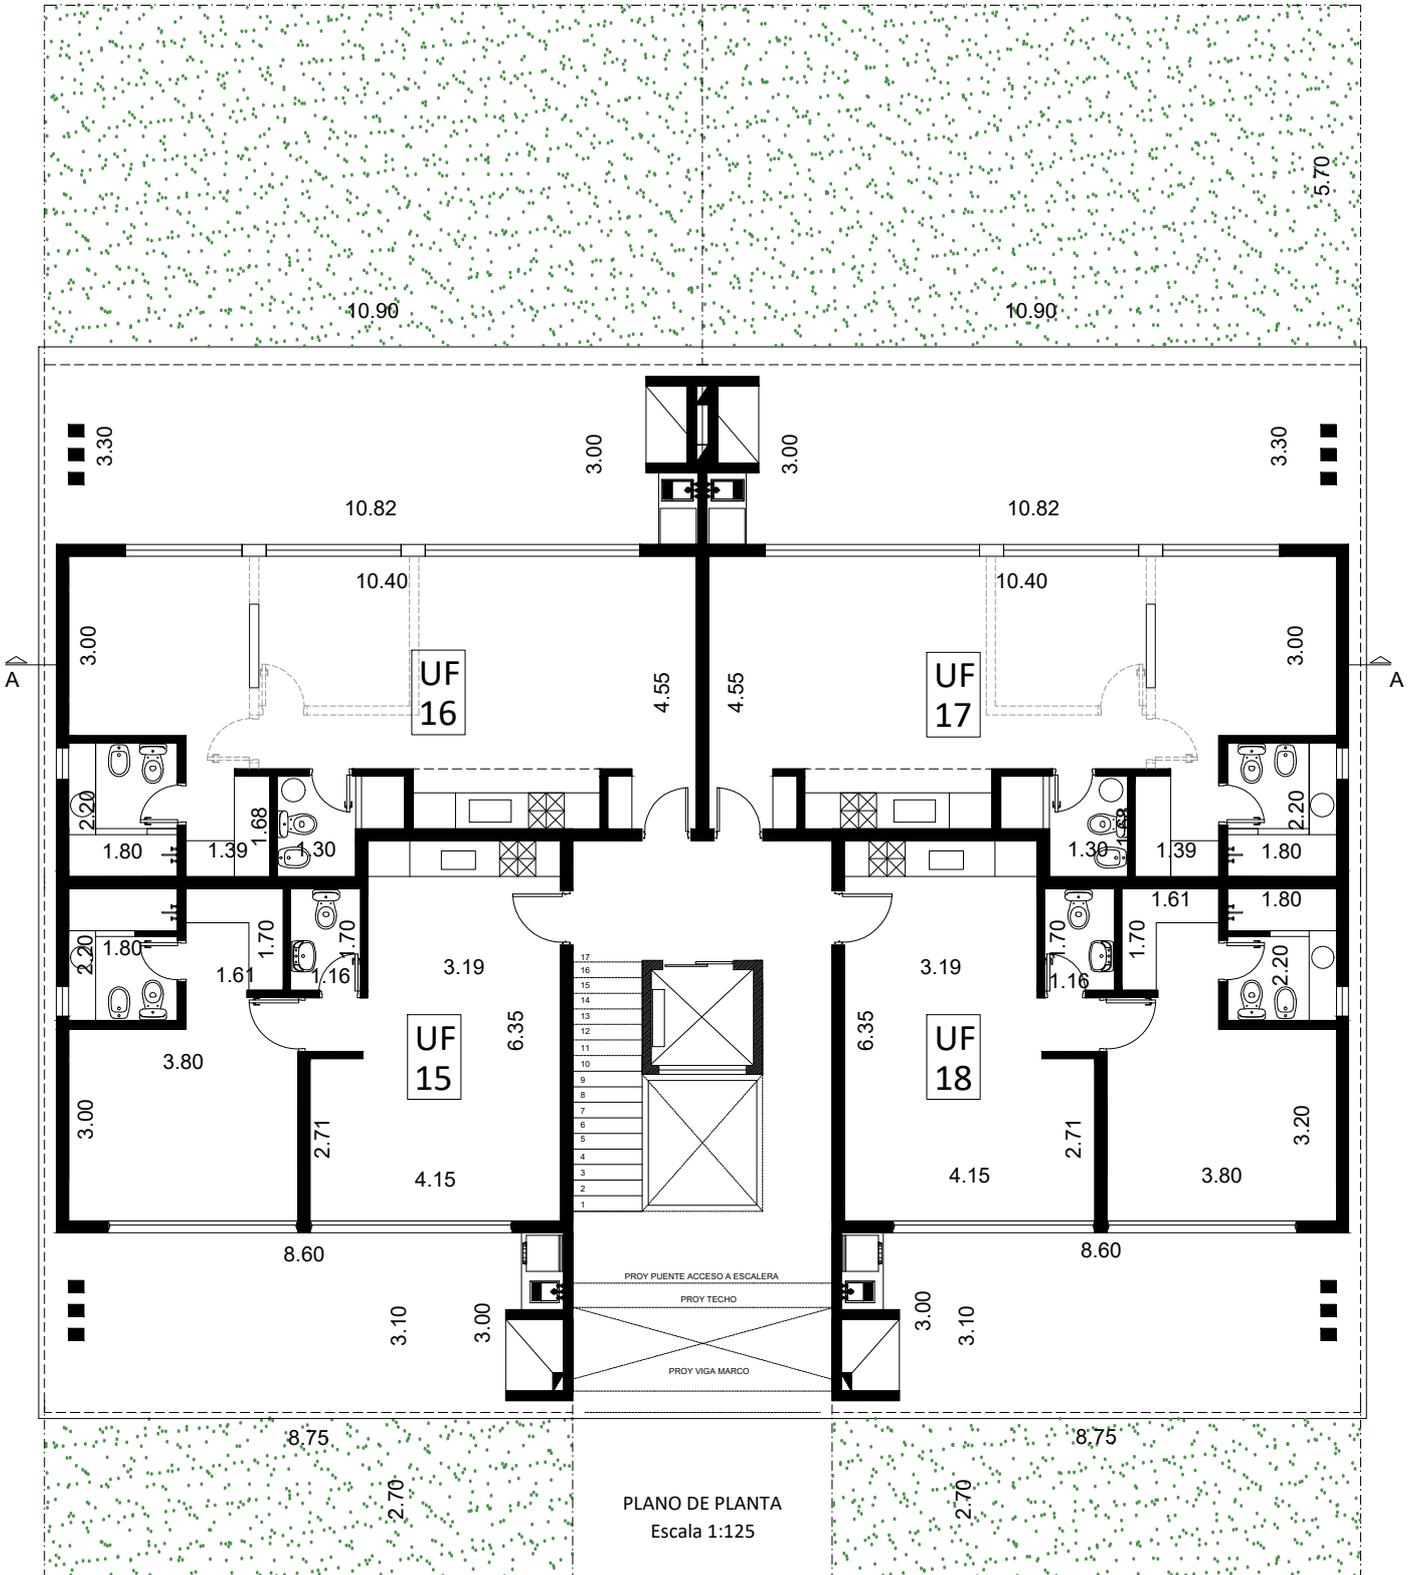




BLOQUE C1 PB

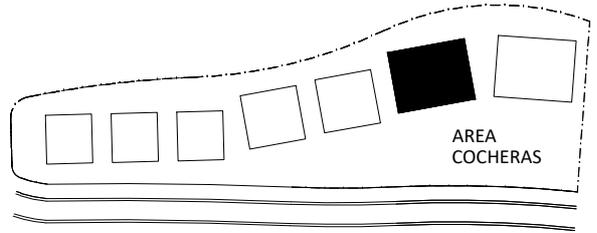


* Las siguientes ilustraciones, textos y medidas en esta hoja, podrán sufrir eventuales ajustes a exclusivo criterio del desarrollador.*

TH UF25

3 DORMITORIOS

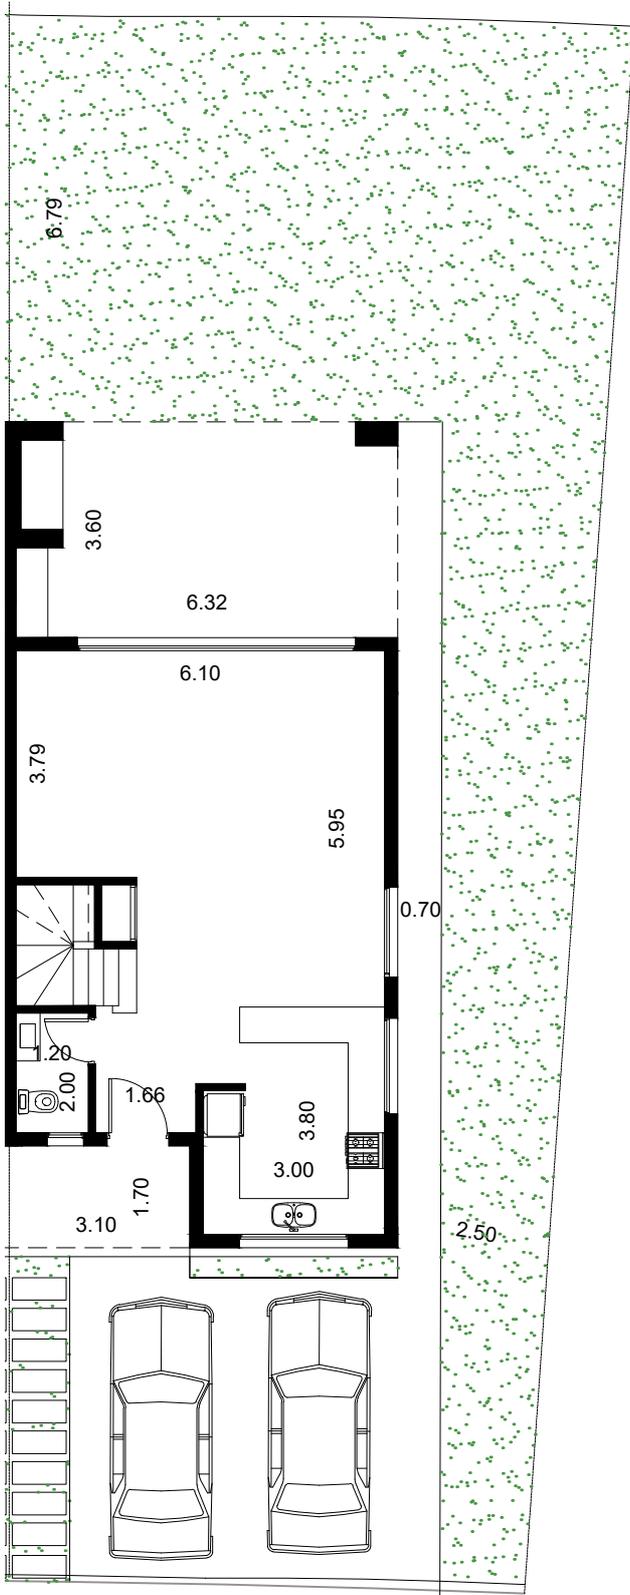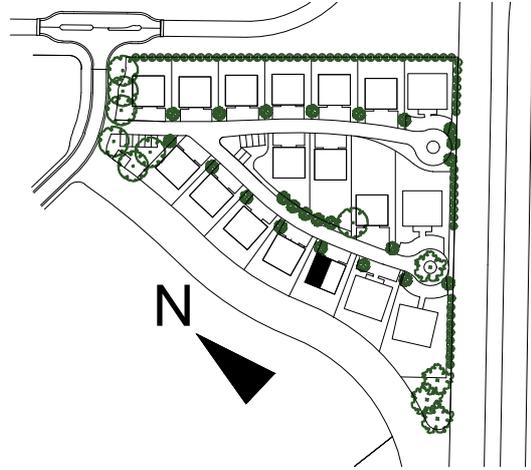

PLANO DE PLANTA BAJA
Escala 1:125

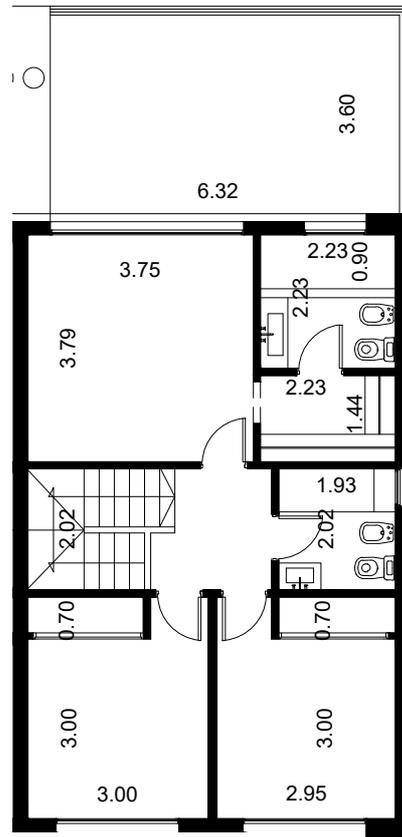

PLANO DE PLANTA ALTA


SUPERFICIES

SUPERFICIE CUBIERTA	128.37 m2
SUPERFICIE PORCH	5.27 m2
SUPERFICIE GALERIA	23.55 m2
SUPERFICIE BALCON	23.55 m2
SUPERFICIE JARDIN	109.16 m2
SUPERFICIE COCHERA Y SOLADO	47.73 m2

* Las siguientes ilustraciones, textos y medidas en esta hoja, podrán sufrir eventuales ajustes a exclusivo criterio del desarrollador.*

THD PA UF34

2 DORMITORIOS

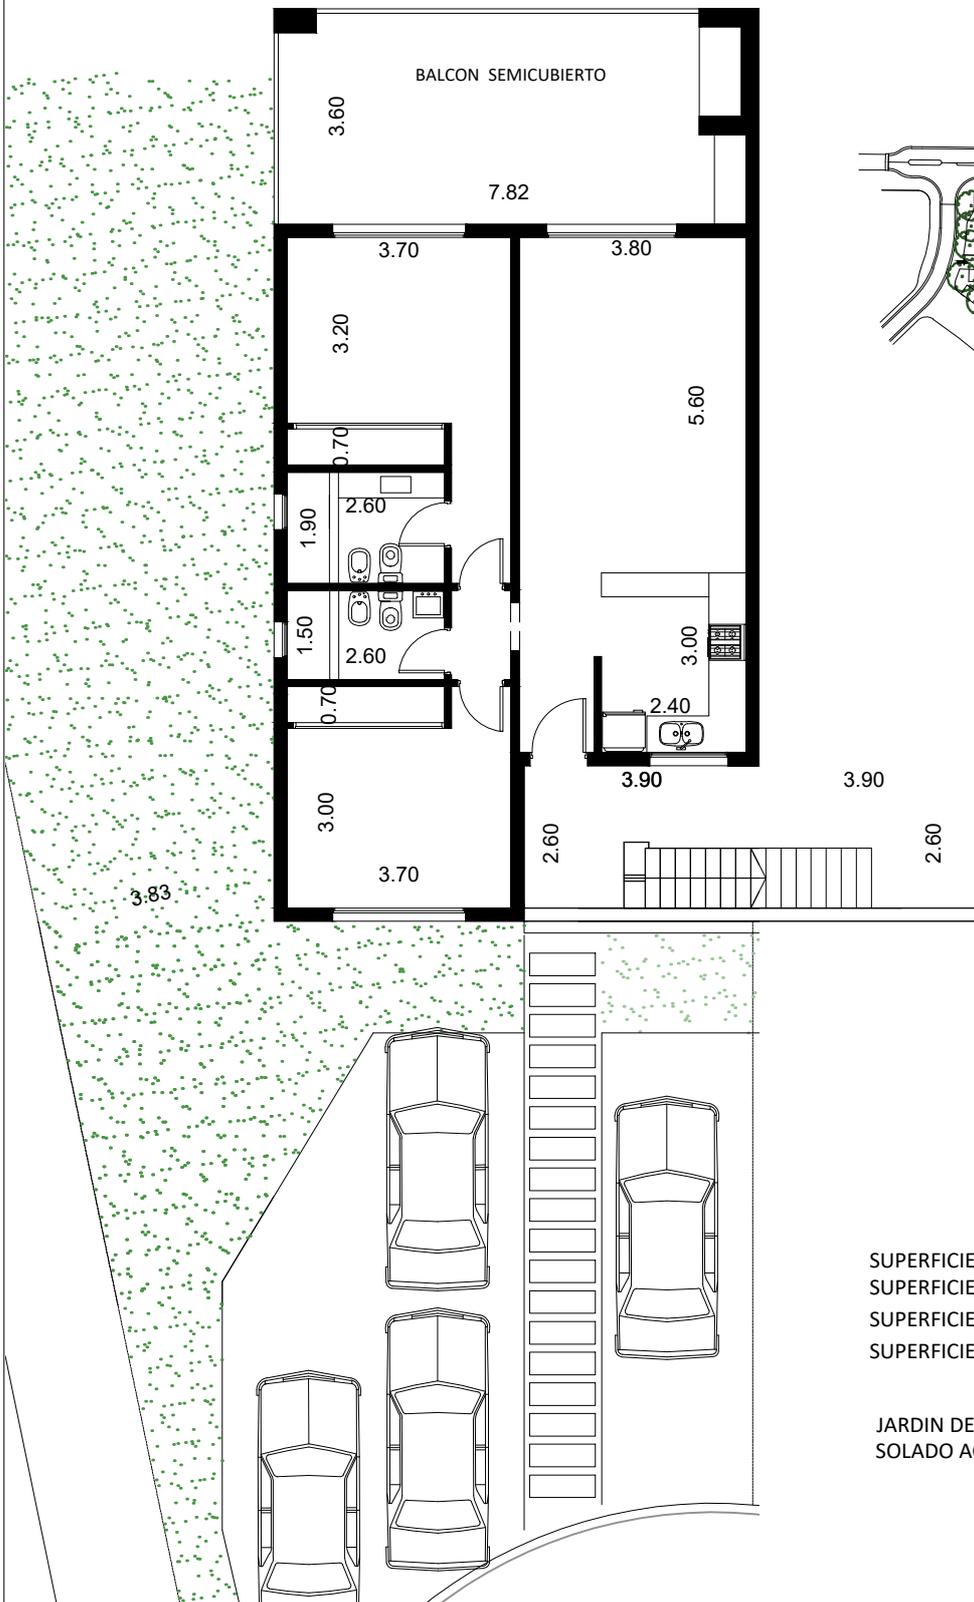



SUPERFICIES

SUPERFICIE CUBIERTA	83.44 m2
SUPERFICIE PORCH	5.00 m2
SUPERFICIE BALCON SEMICUBIERTO	28.54 m2
SUPERFICIE COCHERA	25.00 m2
JARDIN DE ACCESO COMUN	44.08 m2
SOLADO ACCESO COMUN	28.52 m2

PLANO DE PLANTA BAJA
Escala 1:125

THD PA UF44

2 DORMITORIOS

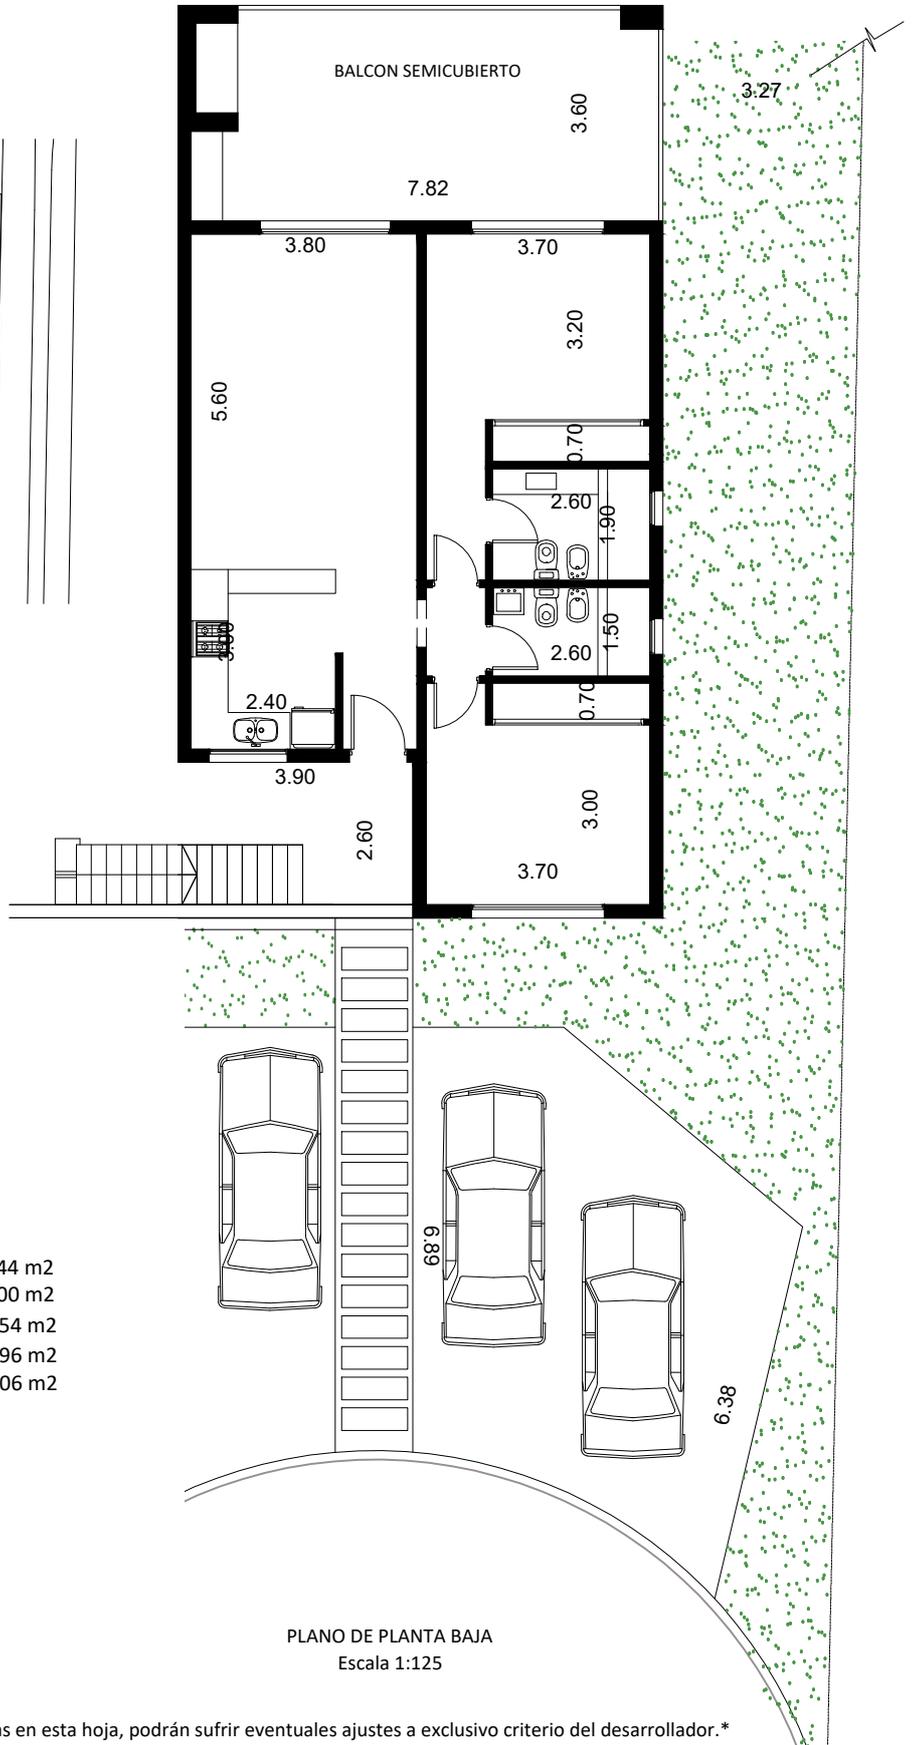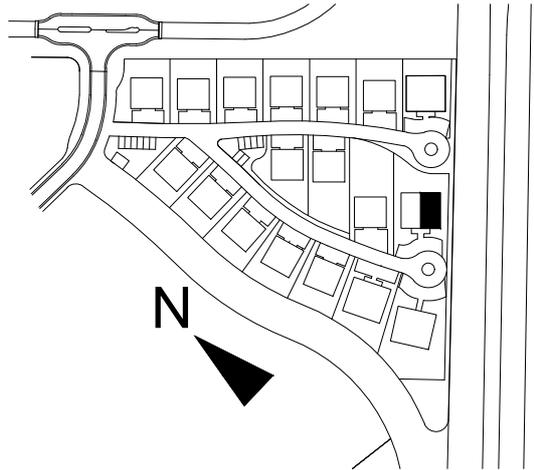

SUPERFICIES

SUPERFICIE CUBIERTA	83.44 m ²
SUPERFICIE PORCH	5.00 m ²
SUPERFICIE BALCON SEMICUBIERTO	28.54 m ²
SUPERFICIE COCHERA Y SOLADO	26.96 m ²
JARDIN DE ACCESO COMUN	37.06 m ²

PLANO DE PLANTA BAJA
Escala 1:125

* Las siguientes ilustraciones, textos y medidas en esta hoja, podrán sufrir eventuales ajustes a exclusivo criterio del desarrollador.*